


1F 平面図

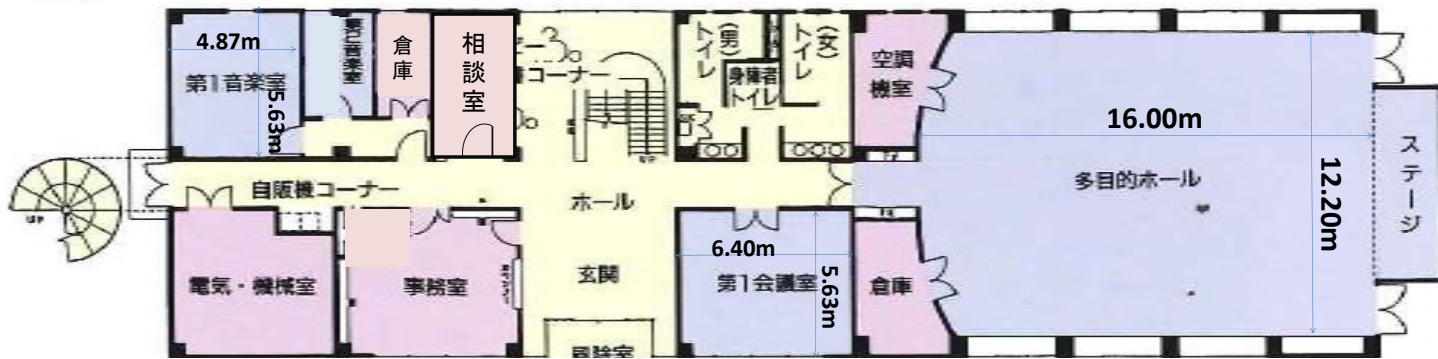

第1会議室 打合せ会議、サークル活動などにご利用下さい。




多目的ホール 社交ダンス、講演会など幅広くご利用下さい。



第2音楽室

第1音楽室 防音設備となっております。

2F 平面図

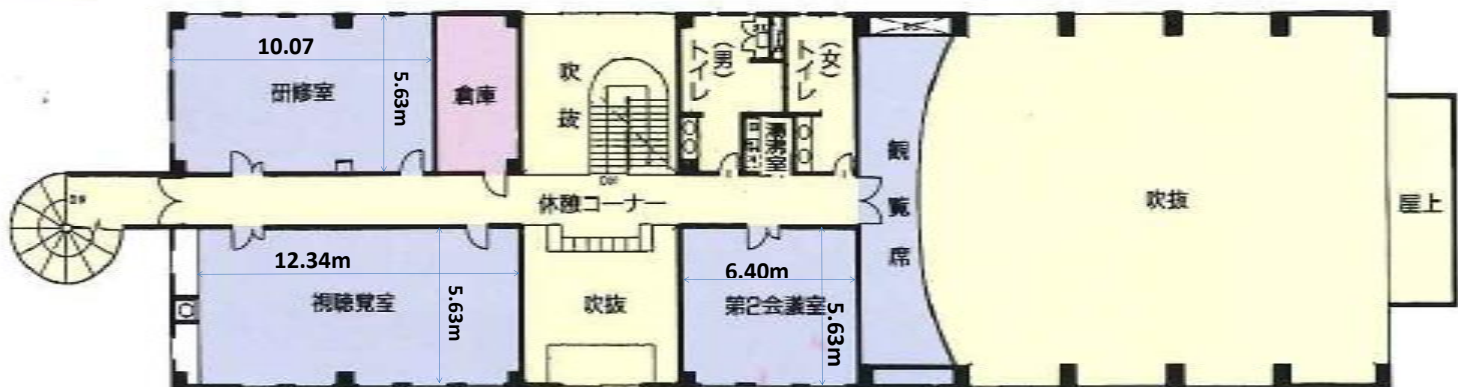

研修室 研修会、講習会、趣味のクラブ活動などにご利用下さい。



視聴覚室 ビデオプロジェクター、OHPなどによる講習会、職業指導にご利用下さい。



第2会議室 研修会、会議などにご利用下さい。